

グレードハウス G-20

外部仕上表

屋根	カラー鋼板瓦棒葺
外壁	金属系サイディング (ウレタン貼) t=15
外部建具	カラーアルミサッシ

内部仕上表

天井	鉄骨現しの上カラーボード (白) 仕上
内壁	プリントボード t=4
床	耐水ベニヤ t=12
巾木	ラワン 40×15
回縁	ラワン 40×15



備品

- 外線引込口・分電盤・コンセント
- 蛍光灯 ☐ = ☆ = ☐
- 換気扇 Ⓞ
- 換気がリ ☒

オプション

床面積

G-20	6.40㎡ (外寸) ≒ 1.94坪
------	--------------------

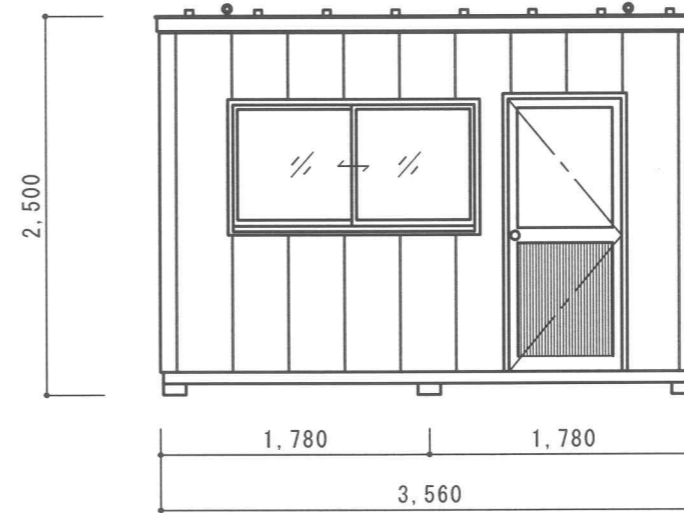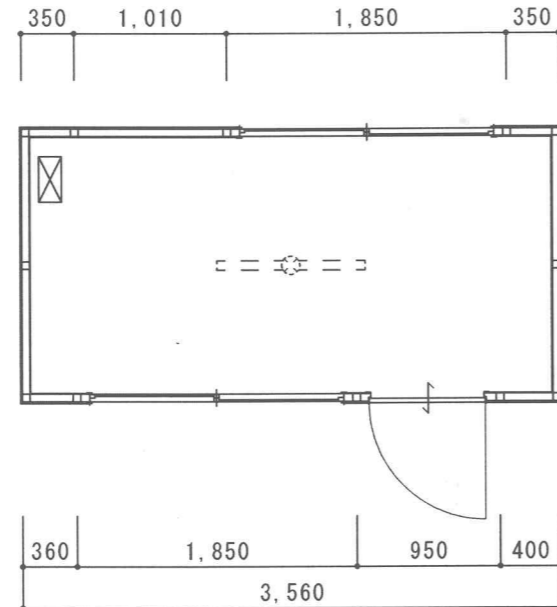

特記事項	

東北グレーダー株式会社

仙台市泉区松森字中道81番地

件名	グレードハウス G 2 0		縮尺	1/50	図面NO	
図面名	グレードハウス G 2 0	縮尺	1/50	日付		