

グレードハウス G-29

外部仕上表

屋根	カラー鋼板瓦葺葺
外壁	金属系サイディング (ウレタン貼) t=15
外部建具	カラーアルミサッシ

内部仕上表

天井	鉄骨現しの上カラーボード (白) 仕上
内壁	プリントボード t=4
床	耐水ベニヤ t=12
巾木	ラワン 40×15
回縁	ラワン 40×15




備品

- 外線引込口・分電盤・コンセント
- 蛍光灯 ☐ = ㊦ = ☐
- 換気扇 ⊗
- 換気がリ ☒

オプション

床面積

G-29	9.94㎡ (外寸) ≒ 2.70坪

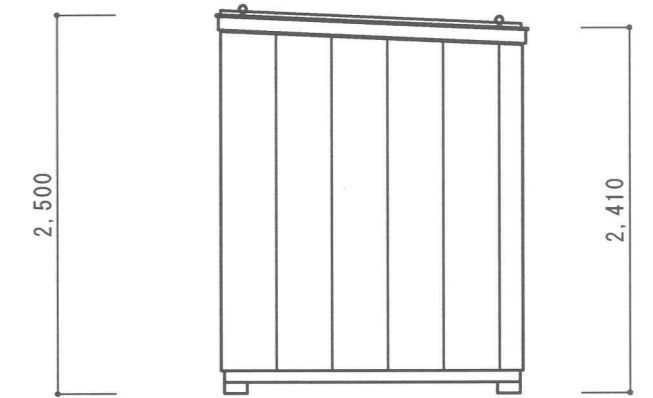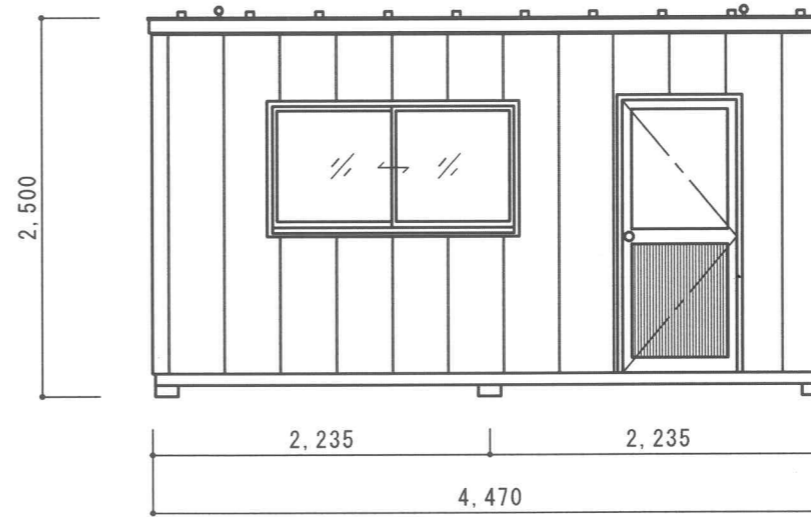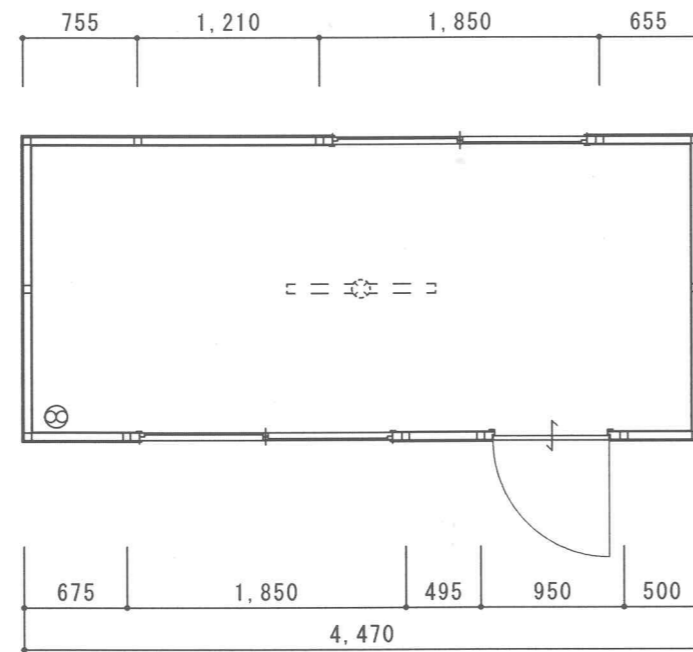

特記事項	

東北グレーダー株式会社
 仙台市泉区松森字中道81番地

件名	グレードハウス G 2 9	縮尺	1/50	図面NO	日付
----	---------------	----	------	------	----