

グレードハウス G-31


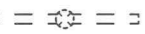
外部仕上表

屋根	カラー鋼板瓦棒葺
外壁	金属系サイディング (ウレタン貼) t=15
外部建具	カラーアルミサッシ

内部仕上表

天井	鉄骨現しの上カラーボード (白) 仕上
内壁	プリント合板
床	耐水合板 t=12
巾木	ラワン 40×15
回縁	ラワン 40×15

備品




換気扇 
 蛍光灯 
 外線引込口、分電盤、コンセント

オプション

床面積

G-31	10.06㎡ (外寸) ≒ 3.04坪
------	---------------------

G-31

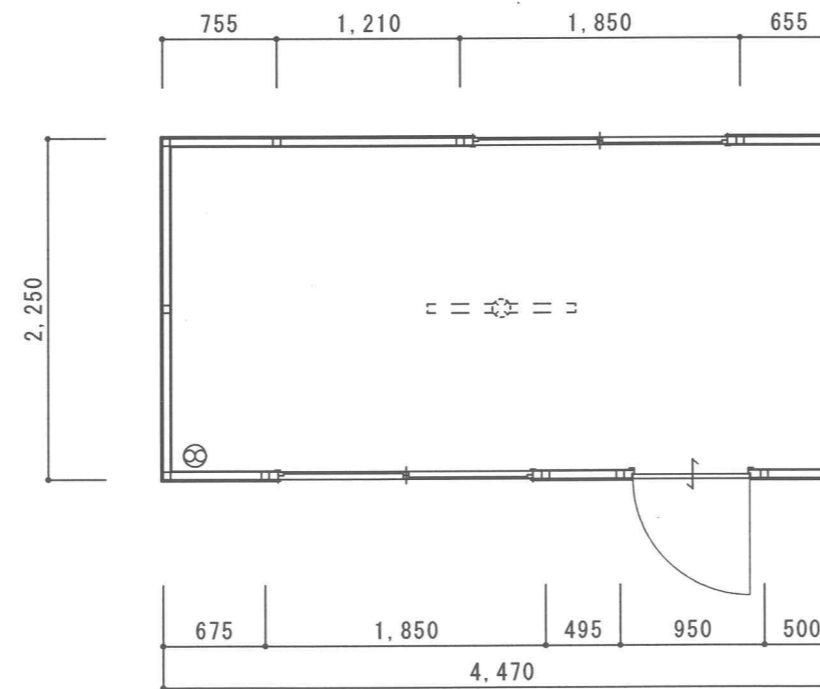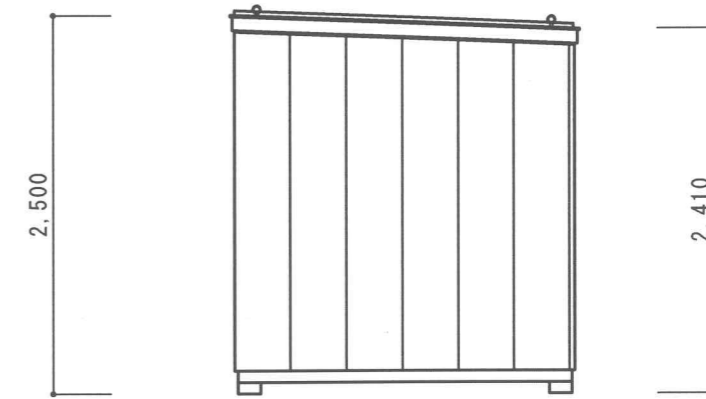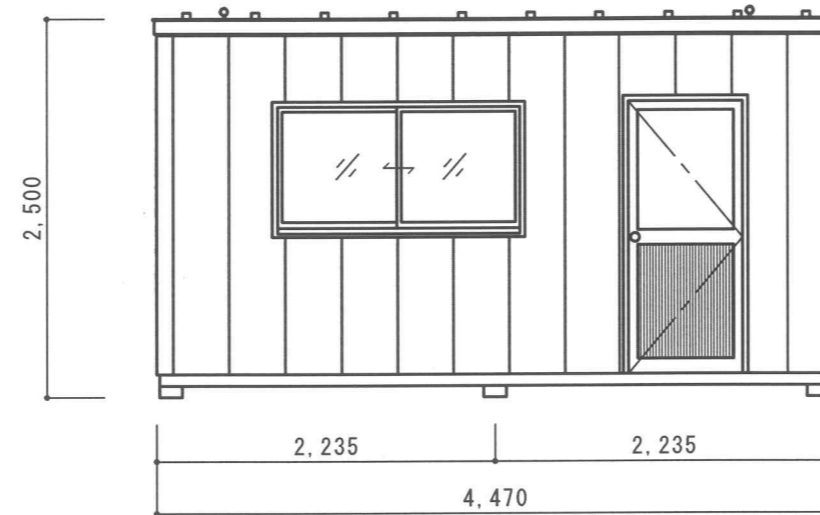

特記事項	

東北グレーダー株式会社
 仙台市泉区松森字中道81番地

件名	グレードハウス G 3 1		図面NO
図面名	グレードハウス G 3 1	縮尺	1/50
			日付