

グレードハウス G 4 5

外部仕上表

屋根	カラー鋼板瓦葺
外壁	金属系サイディング (ウレタン貼) t=15
外部建具	カラーアルミサッシ

内部仕上表

天井	鉄骨あらわしの上カラーポート (白) 仕上げ
内壁	プリントボード t=4
床	耐水ベニヤ t=12
巾木	ラワン 40×15
回縁	ラワン 40×15

備 品

外線引込口・分電盤・コンセント

蛍光灯 ☐ = ㊦ = ☐

換気扇 ⊗




換気がリ ☒

オプション

床面積

G 4 5	12.91㎡ (外寸) ≒ 3.91坪
-------	---------------------

G-45

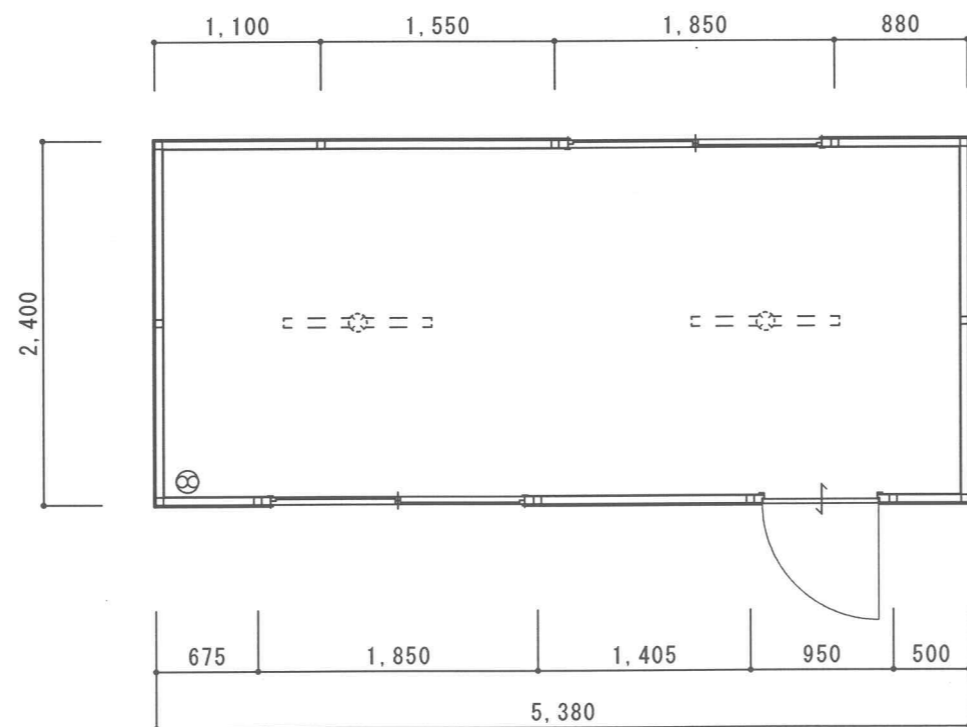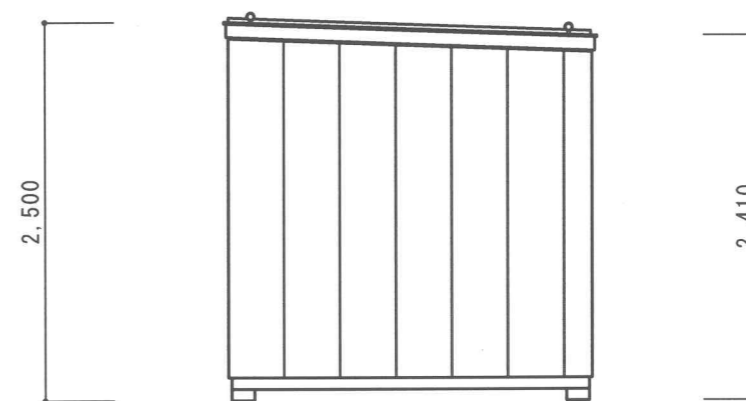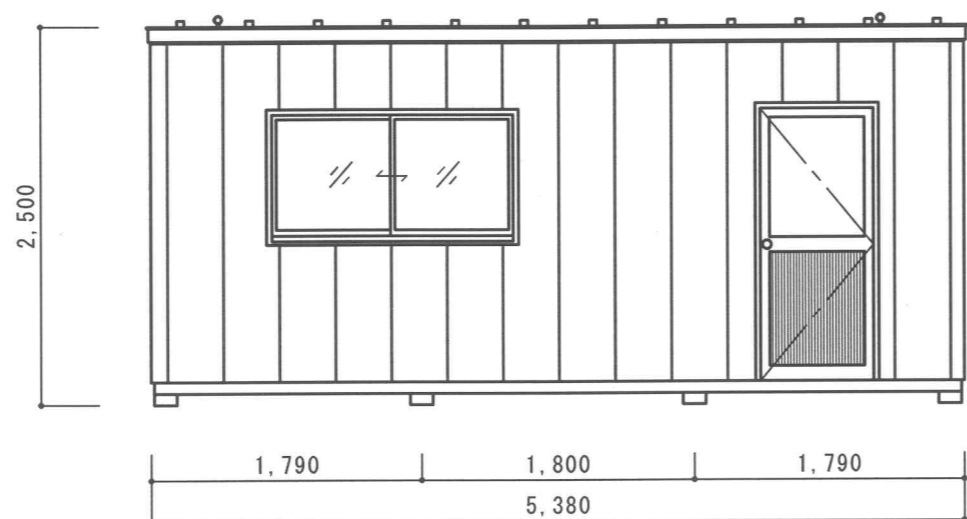

特記事項	

東北グレーダー株式会社
 仙台市泉区松森字中道81番地

件名	グレードハウス G 4 5		図面NO
図面名	縮尺	日付	
	1/50		