


グレードハウス G15PV	
外部仕上表	
屋根	カラー鋼板瓦棒葺
外壁	金属系サイディング（ウレタン貼） t=15
外部建具	アルミサッシ（ペアガラス）
内部仕上表	
天井	鉄骨あらわし（倉庫） シンクがた付（部屋）
内壁	プリントボード t=4（倉庫） キッチンパネル（部屋） H=1800mmまで
床	コンパネ t=12（倉庫） クッションフロア貼り（部屋）
巾木	ラワン 40×15（倉庫） ソフト巾木（部屋）
回縁	ラワン 40×15
備品	
外線引込口・分電盤・コンセント	
LED蛍光灯	
蛍光灯	
換気扇	
換気ガラ	
分電盤	
オプション	
太陽光パネル 250W × 3枚	
正弦波インバーター1500W	
MPPTバッテリーチャージコントローラー 1000W/H 鉛バッテリー × 4個	
省エネエアコン	
外部電源切換えスイッチ	
備蓄棚 4段	
床面積	
G15S	4.5㎡（外寸） ≒ 1.36坪
	部屋 2.7㎡ 倉庫 1.8㎡
特記事項	

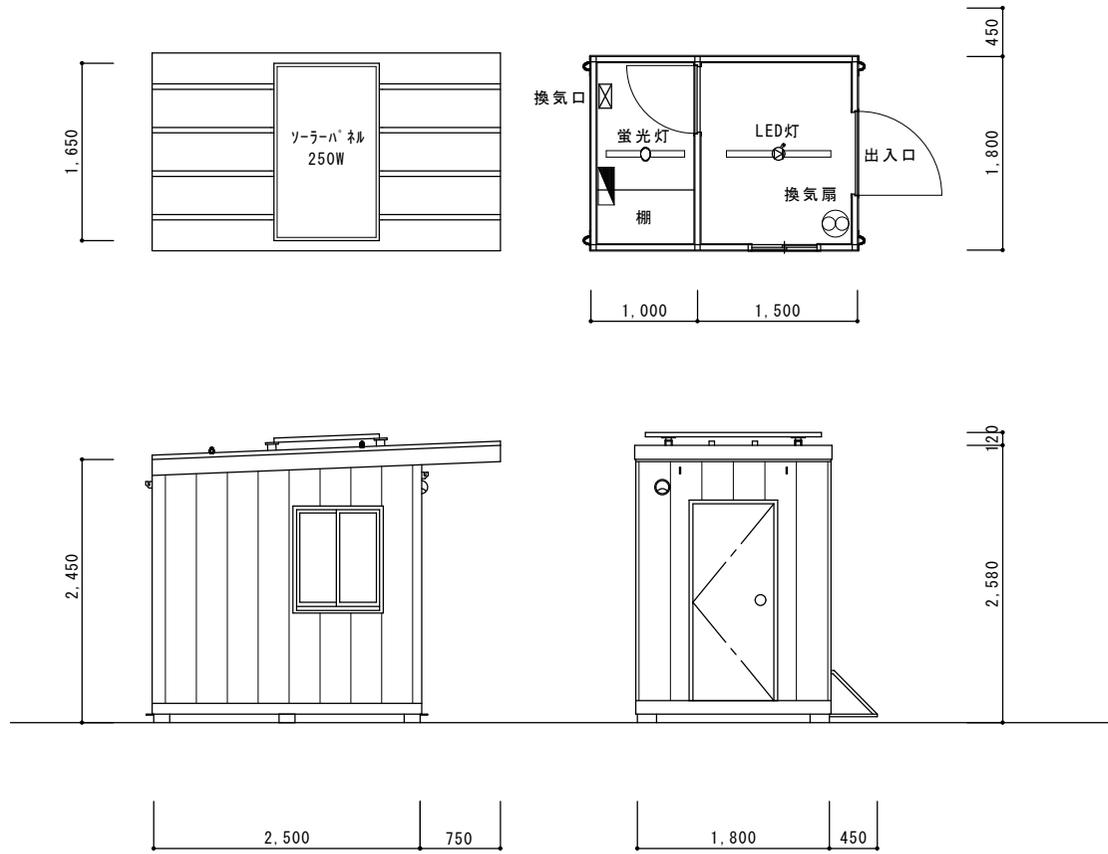

特記事項	東北グレーダー株式会社 仙台市泉区松森字中道81番地	件名	グレードハウス G15S		縮尺	1/50	図面NO
		図面名	グレードハウス G15S		縮尺	1/50	日付