

グレードハウスG20シャッター

外部仕上表

屋根	カラー鋼板瓦棒葺
外壁	金属系サイディング (ウレタン貼) t=15
外部建具	カラーアルミサッシ

内部仕上表

天井	鉄骨あらしの上カラーポート (白) 仕上げ
内壁	プリントボード t=4
床	耐水ベニヤ t=12
巾木	ラワン 40×15
回縁	ラワン 40×15


備品

- 外線引込口・分電盤・コンセント
- 蛍光灯 $\square = \text{電球} = \square$
- 換気扇 \odot
- 換気がリ \boxtimes


オプション

床面積


G20シャッター	6.41㎡ (外寸) \approx 1.94坪
----------	----------------------------

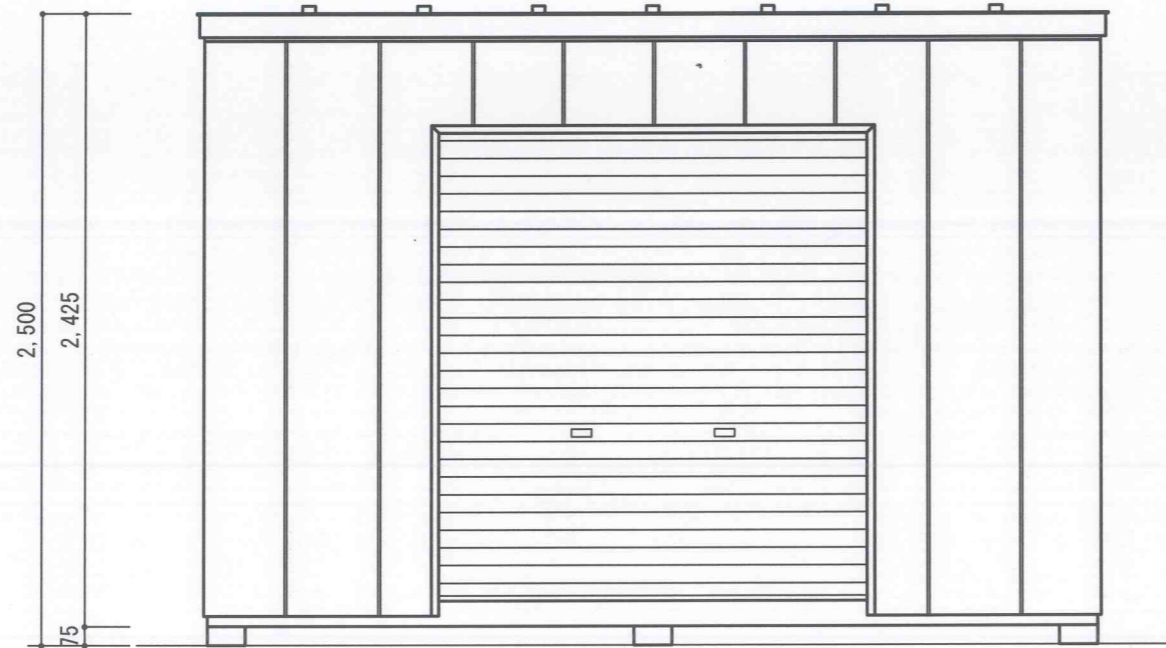


[立面図 S=1/30]

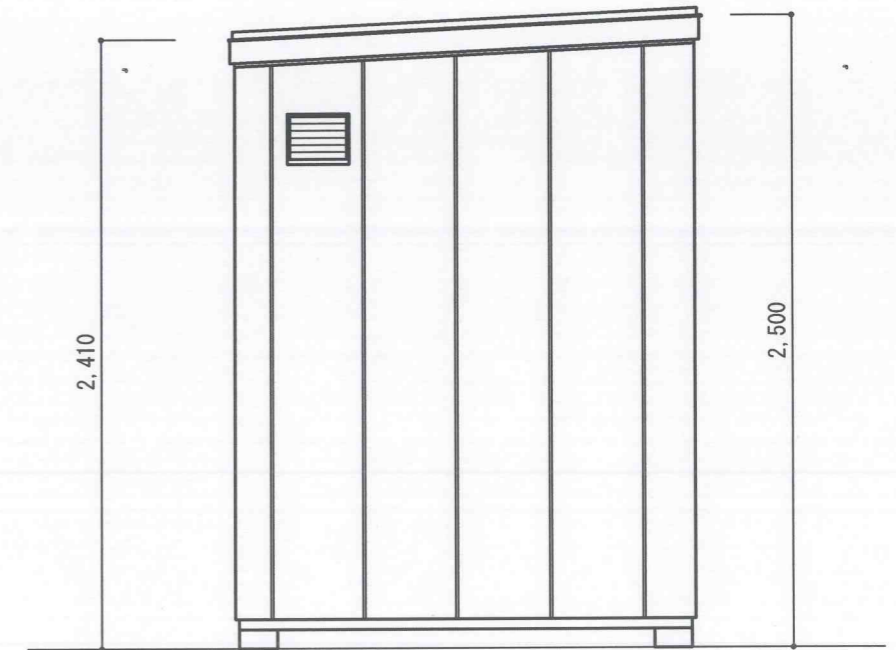

[立面図 S=1/30]

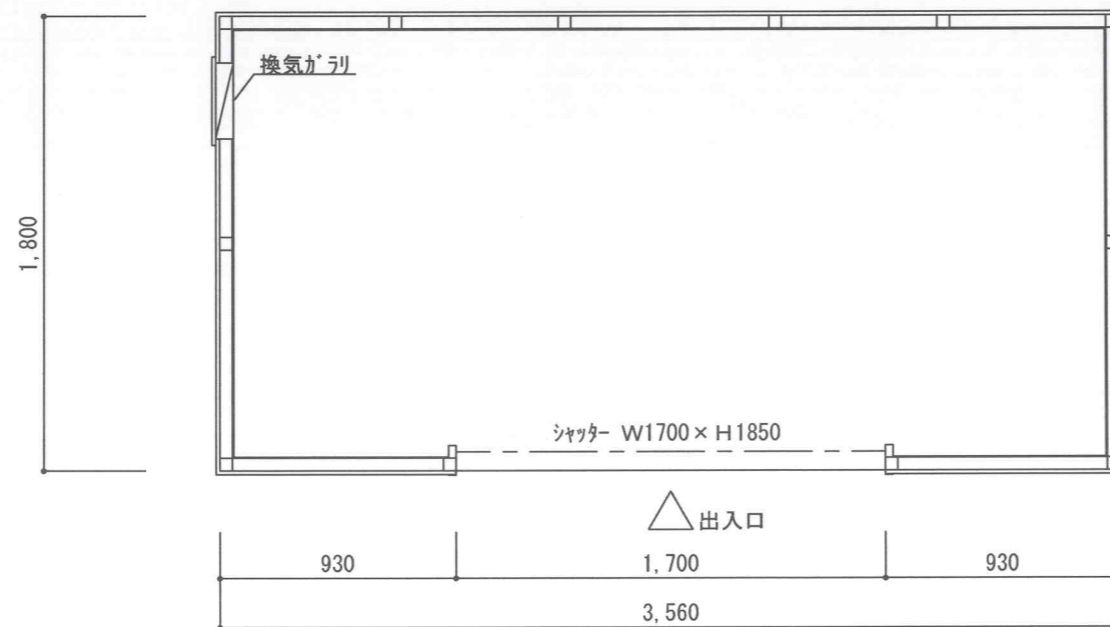

[平面図 S=1/30]

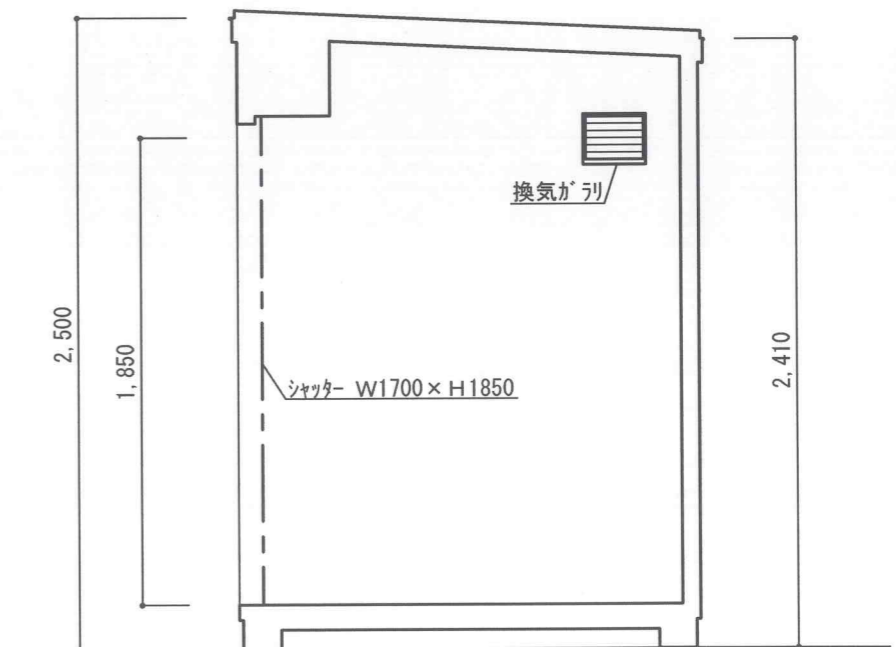

[断面図 S=1/30]

特記事項

東北グレーダー株式会社

仙台市泉区松森字中道81番地

件名

図面名 グレードハウスG20シャッター

縮尺 1/30

図面NO

日付