グレードハウスＧ１５シャッター

外部仕上表

屋根	カラー鋼板瓦棒葺
外壁	金属系ｻｲﾃﾞｨﾝｸﾞ（ｳﾚﾀﾝ貼） t =15
外部建具	カラーアルミサッシ

内部仕上表

天井	鉄骨あらわしの上カラーボート（白）仕上げ
内壁	プリントボード t =4
床	耐水ベニヤ t =12
巾木	ラワン 40×15
回縁	ラワン 40×15

備品

外線引込口・分電盤・コンセント

蛍光灯 ⊏⊐

換気扇 ⊗

換気ｶﾞﾗﾘ ⊠

ｵﾌﾟｼｮﾝ

床面積

Ｇ１５ シャッター	4.50㎡（外寸） ≒1.36坪

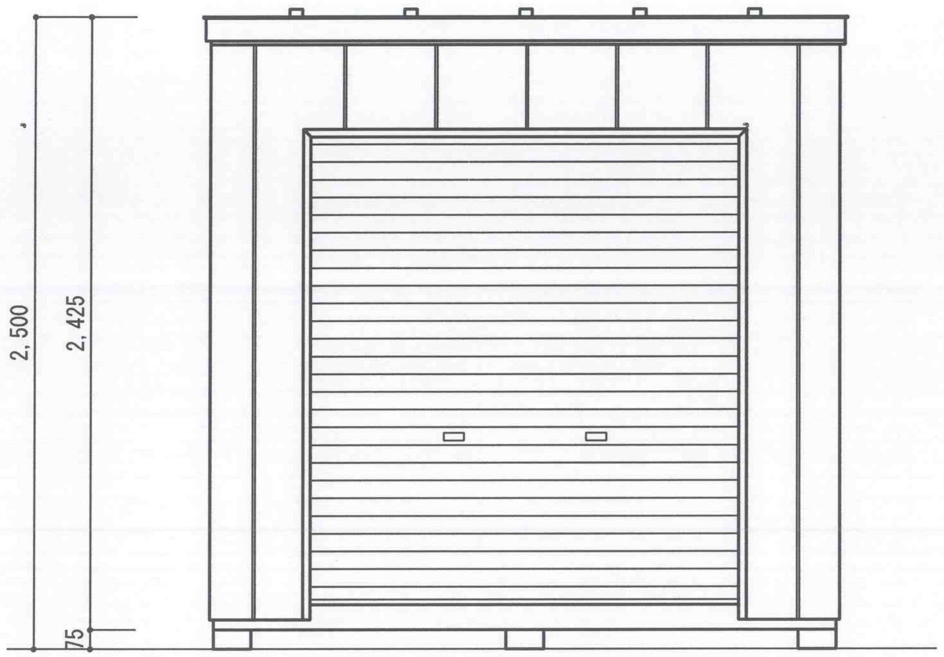
2,500
2,425
75

［ 立面図 S=1/30 ］

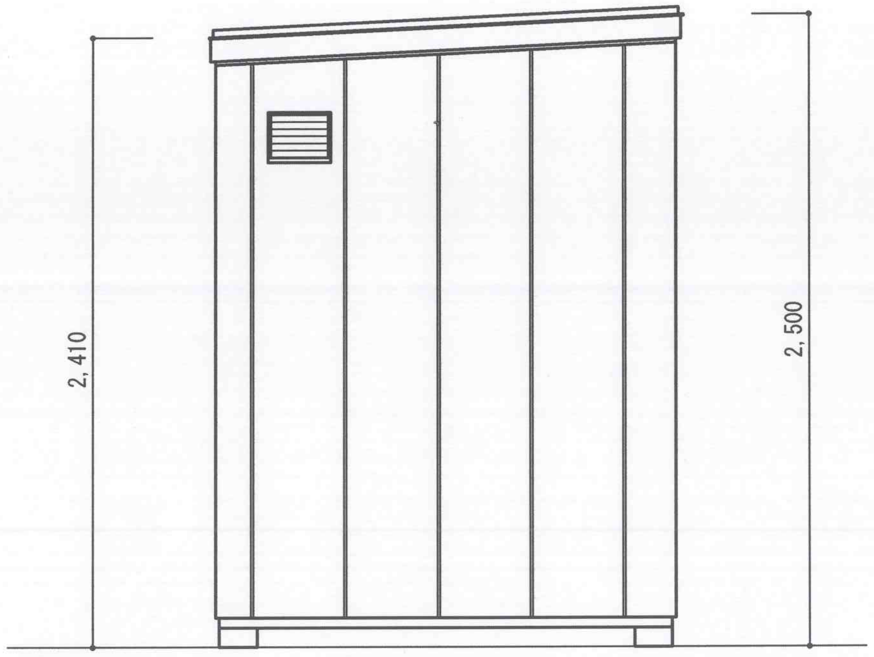

［ 立面図 S=1/30 ］

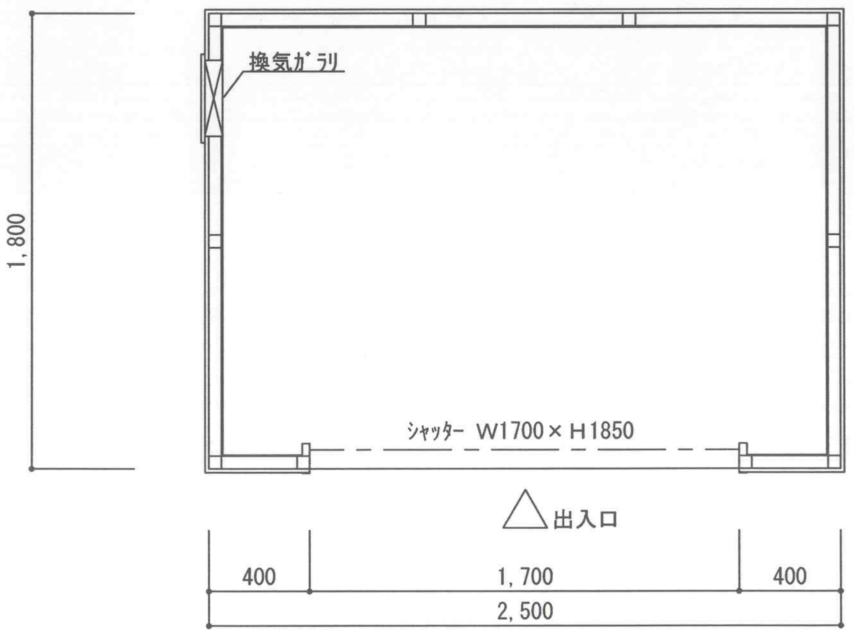
換気ｶﾞﾗﾘ
1,800
ｼｬｯﾀｰ W1700×H1850
出入口
400
1,700
400
2,500

［ 平面図 S=1/30 ］

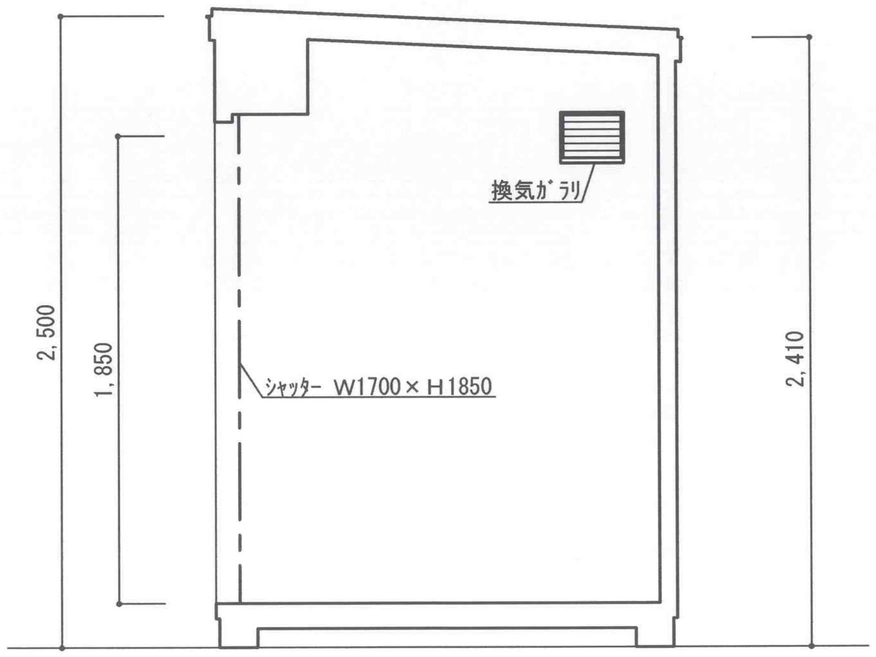
換気ｶﾞﾗﾘ
2,500
1,850
ｼｬｯﾀｰ W1700×H1850
2,410

［ 断面図 S=1/30 ］

特記事項	東北グレーダー株式会社 仙台市泉区松森字中道81番地	件名		図面NO
		図面名 グレードハウスＧ１５シャッター	縮尺 1/30	日付